


# Musterdarstellung: Verantwortlichkeiten für Grabarbeiten und Rohrverlegung

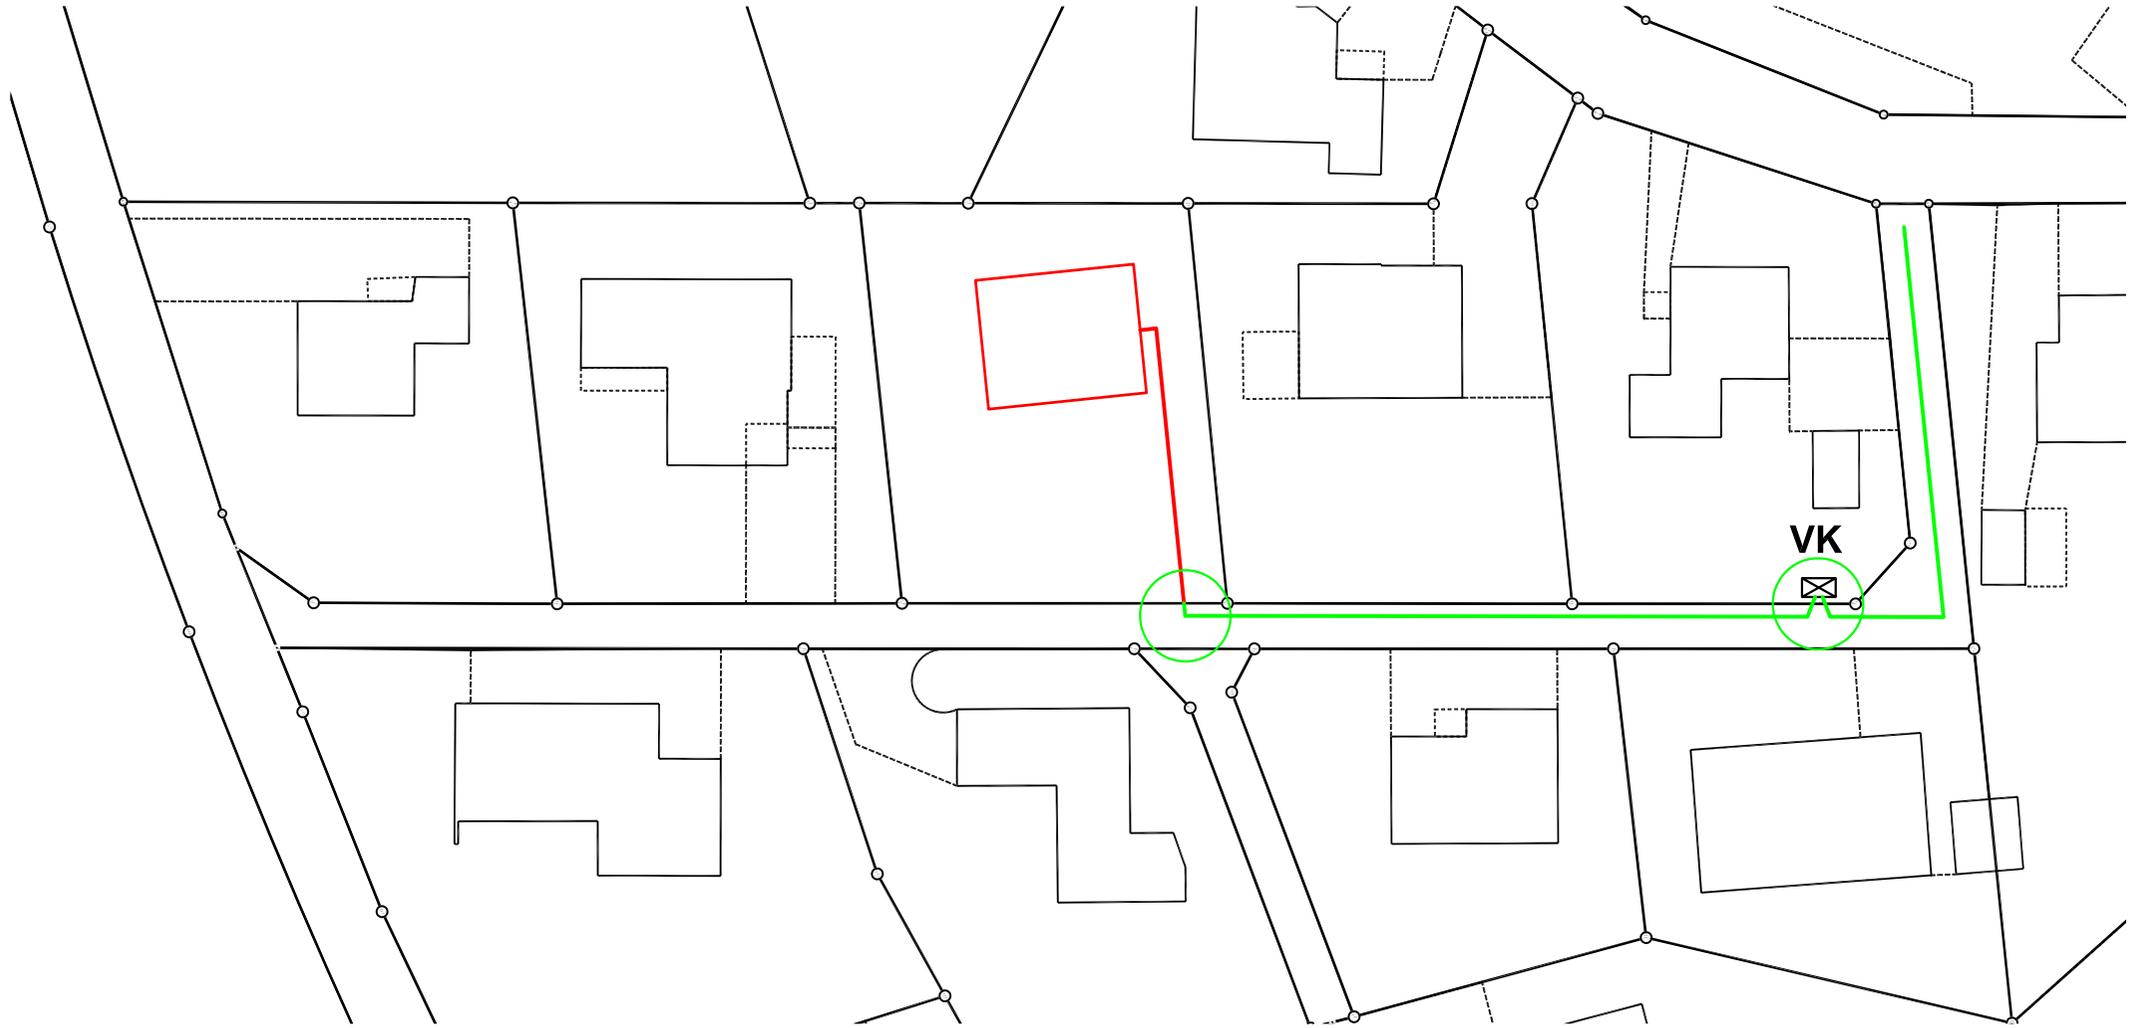

**Rohrverlegung:**


**Zu Lasten Bauherr:**

**Zu Lasten EOH:**

**VK**

Elektra Oeking - Halten

Bildet die Netzanschlussstelle

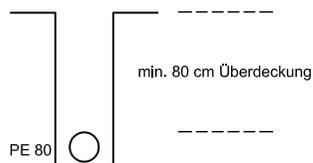

— Grabarbeiten und Rohrverlegung

— Grabarbeiten und Rohrverlegung  
 Falls erforderlich:  
 ○ Öffnen und Schliessen der Kabelschächte